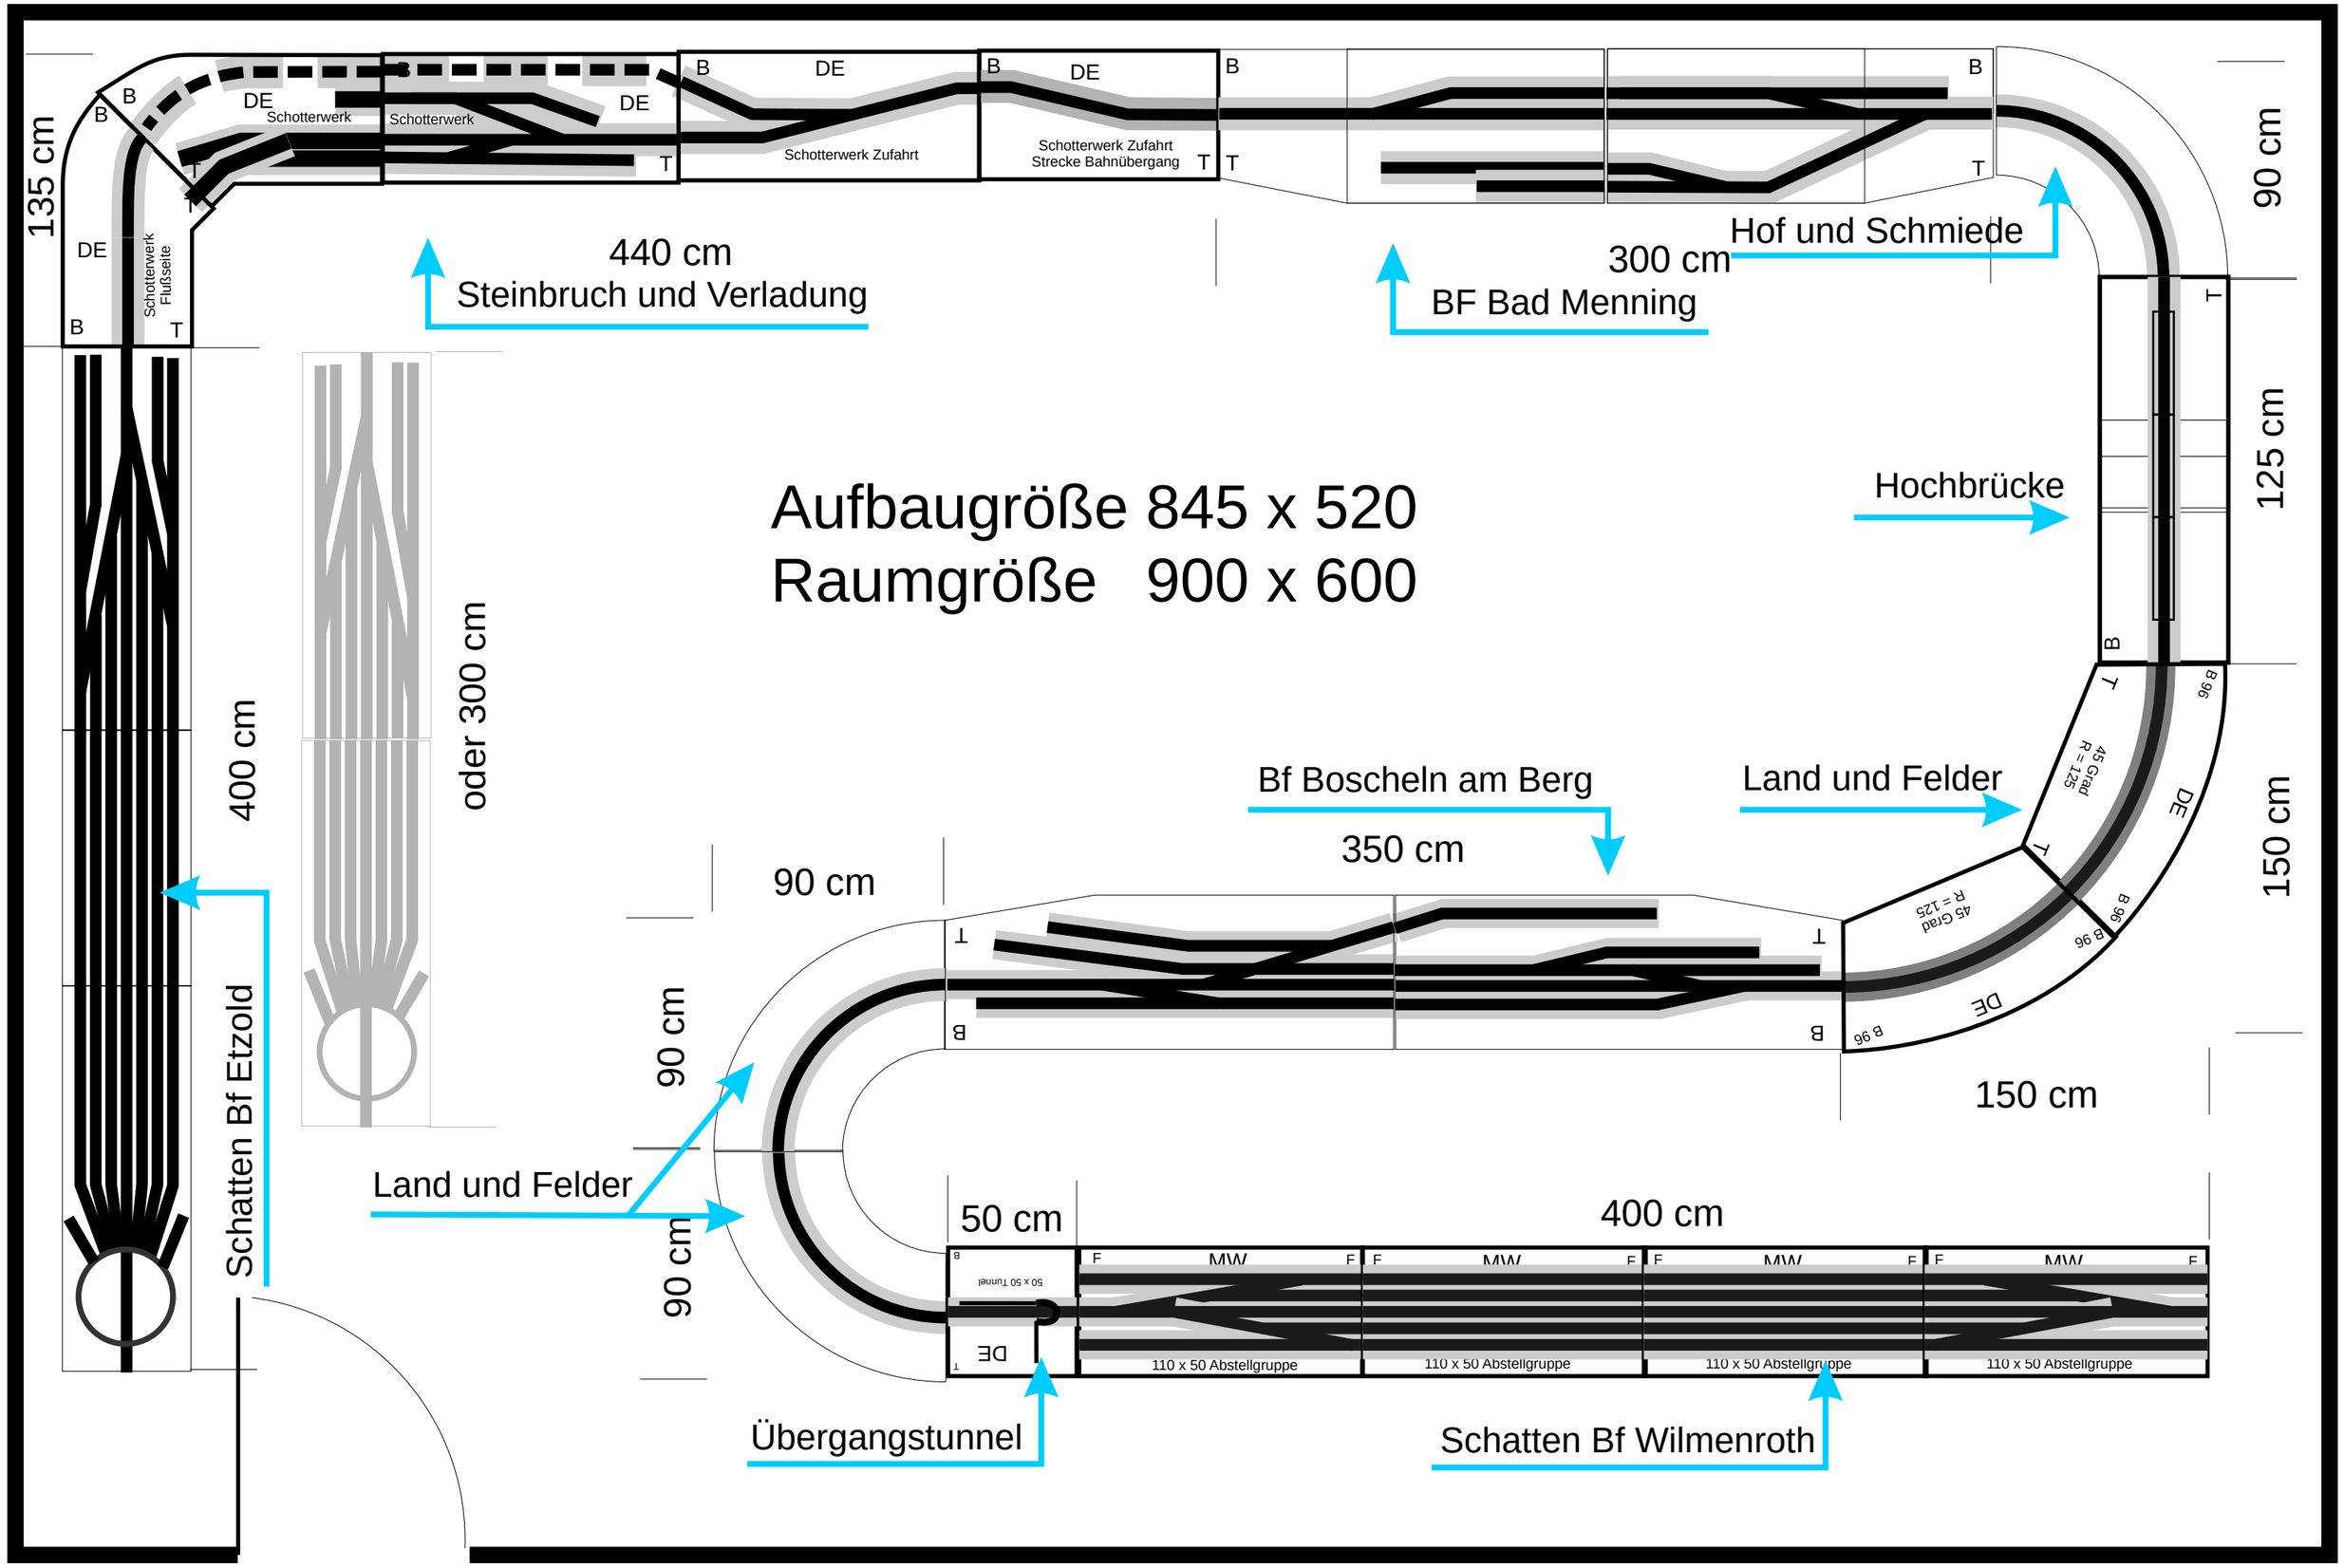
Aufbaugröße 845 x 520
Raumgröße 900 x 600
135 cm
90 cm
125 cm
150 cm
440 cm
Steinbruch und Verladung
300 cm
BF Bad Menning
Hof und Schmiede
Hochbrücke
Schotterwerk
Schotterwerk Zufahrt
Schotterwerk Zufahrt
Strecke Bahnübergang
Schotterwerk
Flußseite
DE
B
T
400 cm
oder 300 cm
Schatten Bf Etzold
Bf Boscheln am Berg
350 cm
Land und Felder
45 Grad
R = 125
B 96
90 cm
90 cm
90 cm
150 cm
Land und Felder
50 cm
400 cm
50 x 50 Tunnel
MW
F
110 x 50 Abstellgruppe
Übergangstunnel
Schatten Bf Wilmenroth